


ДО
КМЕТСТВО с.Калейца.....
ОБЩИНА Троян.....

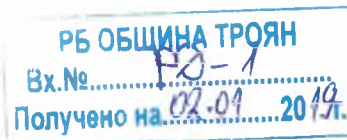

Уведомяваме Ви, че фирма/ ~~физическо лице~~ ГЛАЗУРА ООД
чрез инж.Поля Христова, гр.Ловеч, ул.,Васил Левски” № 2- тел. 0884 322 885

.....
/име, адрес и телефон за контакт, гражданство на инвеститора, физическо или юридическо лице/
5600, гр.ТРОЯН, ул. „ген.Карцов” № 109; ЕИК 110565351

.....
/седалище и ЕИК на юридическото лице/

има следното инвестиционно предложение

**ВЪНШНО ЕЛ.ЗАХРАНВАНЕ НА „СКЛАДОВА БАЗА И ЦЕХ ЗА КЕРАМИЧНО
ПРОИЗВОДСТВО” В ПИ 35290.8.46, м-ст „ТРОЯНСКО ПОЛЕ”, с.КАЛЕЙЦА, общ.ТРОЯН**

Характеристика на инвестиционното предложение:

1.Резюме на предложението

Инвестиционното предложение (ИП) предвижда изграждане на нов бетонен трафопост с трансформатор 63 кВА; Кабел 20 kV/изтеглен изцяло подземно/ от съществуващ стоманорешетъчен стълб на ВЛ „Телец” до БКТП в ПИ 35290.8.45. От трафопоста ще се изтегли подземно кабел НН до главно електромерно табло, монтирано на фасада на „Складавата база”.

Дължината на трасето на кабел 20 кV е 138 м, а на кабел НН е 29м.

(описание на основните процеси, капацитет, обща използвана площ; посочва се дали е за ново инвестиционно предложение и/или за разширение, или изменение на производствената дейност, необходимост от други, свързани с основния предмет, спомагателни или поддържащи дейности, в т.ч. ползване на съществуваща или необходимост от изграждане на нова техническа инфраструктура /пътница/улицы, газопровод, електропроводи и др./; предвидени изкопни работи, предполагаема дълбочина на изкопите, ползване на взрив;)

2. връзка с други съществуващи и одобрени с устройствен или друг план дейности в обхвата на въздействие на обекта на инвестиционното предложение в случаите по чл. 103, ал. 4, т. 2 ЗООС – одобрени устройствени планове съгласно чл. 104, ал. 3, т. 3 ЗООС, в които са определени зони/територии за безопасни разстояния до предприятия/съоръжения с нисък или висок рисков потенциал; необходимост от издаване на съгласувателни/разрешителни документи по реда на специален закон; орган по одобряване/разрешаване на инвестиционното предложение по реда на специален закон;

Одобен от общината ПУП-ПЗ и издадено Разрешение за строеж за „Складова база и цех за керамично производство”

3. местоположение на площадката – населено място, община, квартал, поземлен имот, географски координати или правоъгълни проекционни UTM координати в 35 зона в БГС2005, собственост, близост до или засягане на елементи на Националната екологична мрежа (НЕМ), обекти, подлежащи на здравна защита, и територии за опазване обектите на културното наследство, очаквано трансгранично въздействие, в т.ч. на големи аварии с опасни вещества за случаите по чл. 103, ал. 4, т. 2 ЗООС, схема на нова или промяна на съществуваща пътна инфраструктура;

Земл.с.Калейца, м-ст „Троянско поле”, община Троян. Трасето преминава през ПИ с кад.№ 35290.8.43-ведомствен път, ПИ с кад.№ 35290.8.27-път, ПИ 35290.8.24 –нива и ПИ 35290.8.45-нива, където ще бъде построен трафопоста и от него кабел НН до главно разпределително табло на обект: Складова база и цех за керамично производство в ПИ 35290.8.46

**Географските координати са:
Кабел СрН -**

- 1 стълб - 42 55 46.817 24 42 17.089
- 2. чупка - 42 55 46.404 24 42 16.581
- 3. БКТП - 42 55 49.583 24 42 14.019

4. природни ресурси, предвидени за използване по време на строителството и експлоатацията, предвидено водовземане за питейни, промишлени и други нужди – чрез обществено водоснабдяване (ВиК или друга мрежа) и/или от повърхностни води, и/или подземни води, необходими количества, съществуващи съоръжения или необходимост от изграждане на нови съоръжения съоръжения или необходимост от изграждане на нови;

Обекта не се нуждае от ползване на природни ресурси

5. очаквани общи емисии на вредни вещества във въздуха по замърсители;

При строителството и при експлоатацията на обекта няма вредни емисии

6. отпадъци, които се очаква да се генерират, и предвиждания за тяхното третиране;

Земни маси, които ще се върнат в изкопа след полагане на кабела

7. очаквано количество и вид на формираните отпадъчни води по потоци (битови, промишлени и др.), сезонност, предвидени начини за третирането им (пречиствателна станция/съоръжение и др.), отвеждане и заустване в канализационна система/повърхностен воден обект/водоплътна изгребна яма и др.;

При строителството и при експлоатацията на обекта няма отпадъчни води

8. в случаите по чл. 103, ал. 1 ЗООС – очаквани количества, вид и класификация на опасните вещества съгласно приложение № 3 към ЗООС.

При строителството и при експлоатацията на обекта няма опасни вещества

Във връзка със задължението ми за уведомяване на най-ранен етап на засегнатото население за настоящето инвестиционно предложение, моля приложената към писмото обява да бъде поставена на информационно табло или оповестена по друг подходящ начин.

Дата: 02-01-2019г


Възложител:
/подпис, печат/

ОБЩО ТРАСЕ-167М



ЛЕГЕНДА

- СЪЩКАБЕЛ 20 kV
- СЪЩ.ВЪЗД.ЛИНИЯ 20 kV
- СЕРВИТУТ НА ВЛ И КЛ 20 kV
- НОВ Е.Л. КАБЕЛ СРН
- НОВ Е.Л. КАБЕЛ НН
- НВ --- НВ --- ВОДОПРОВОД

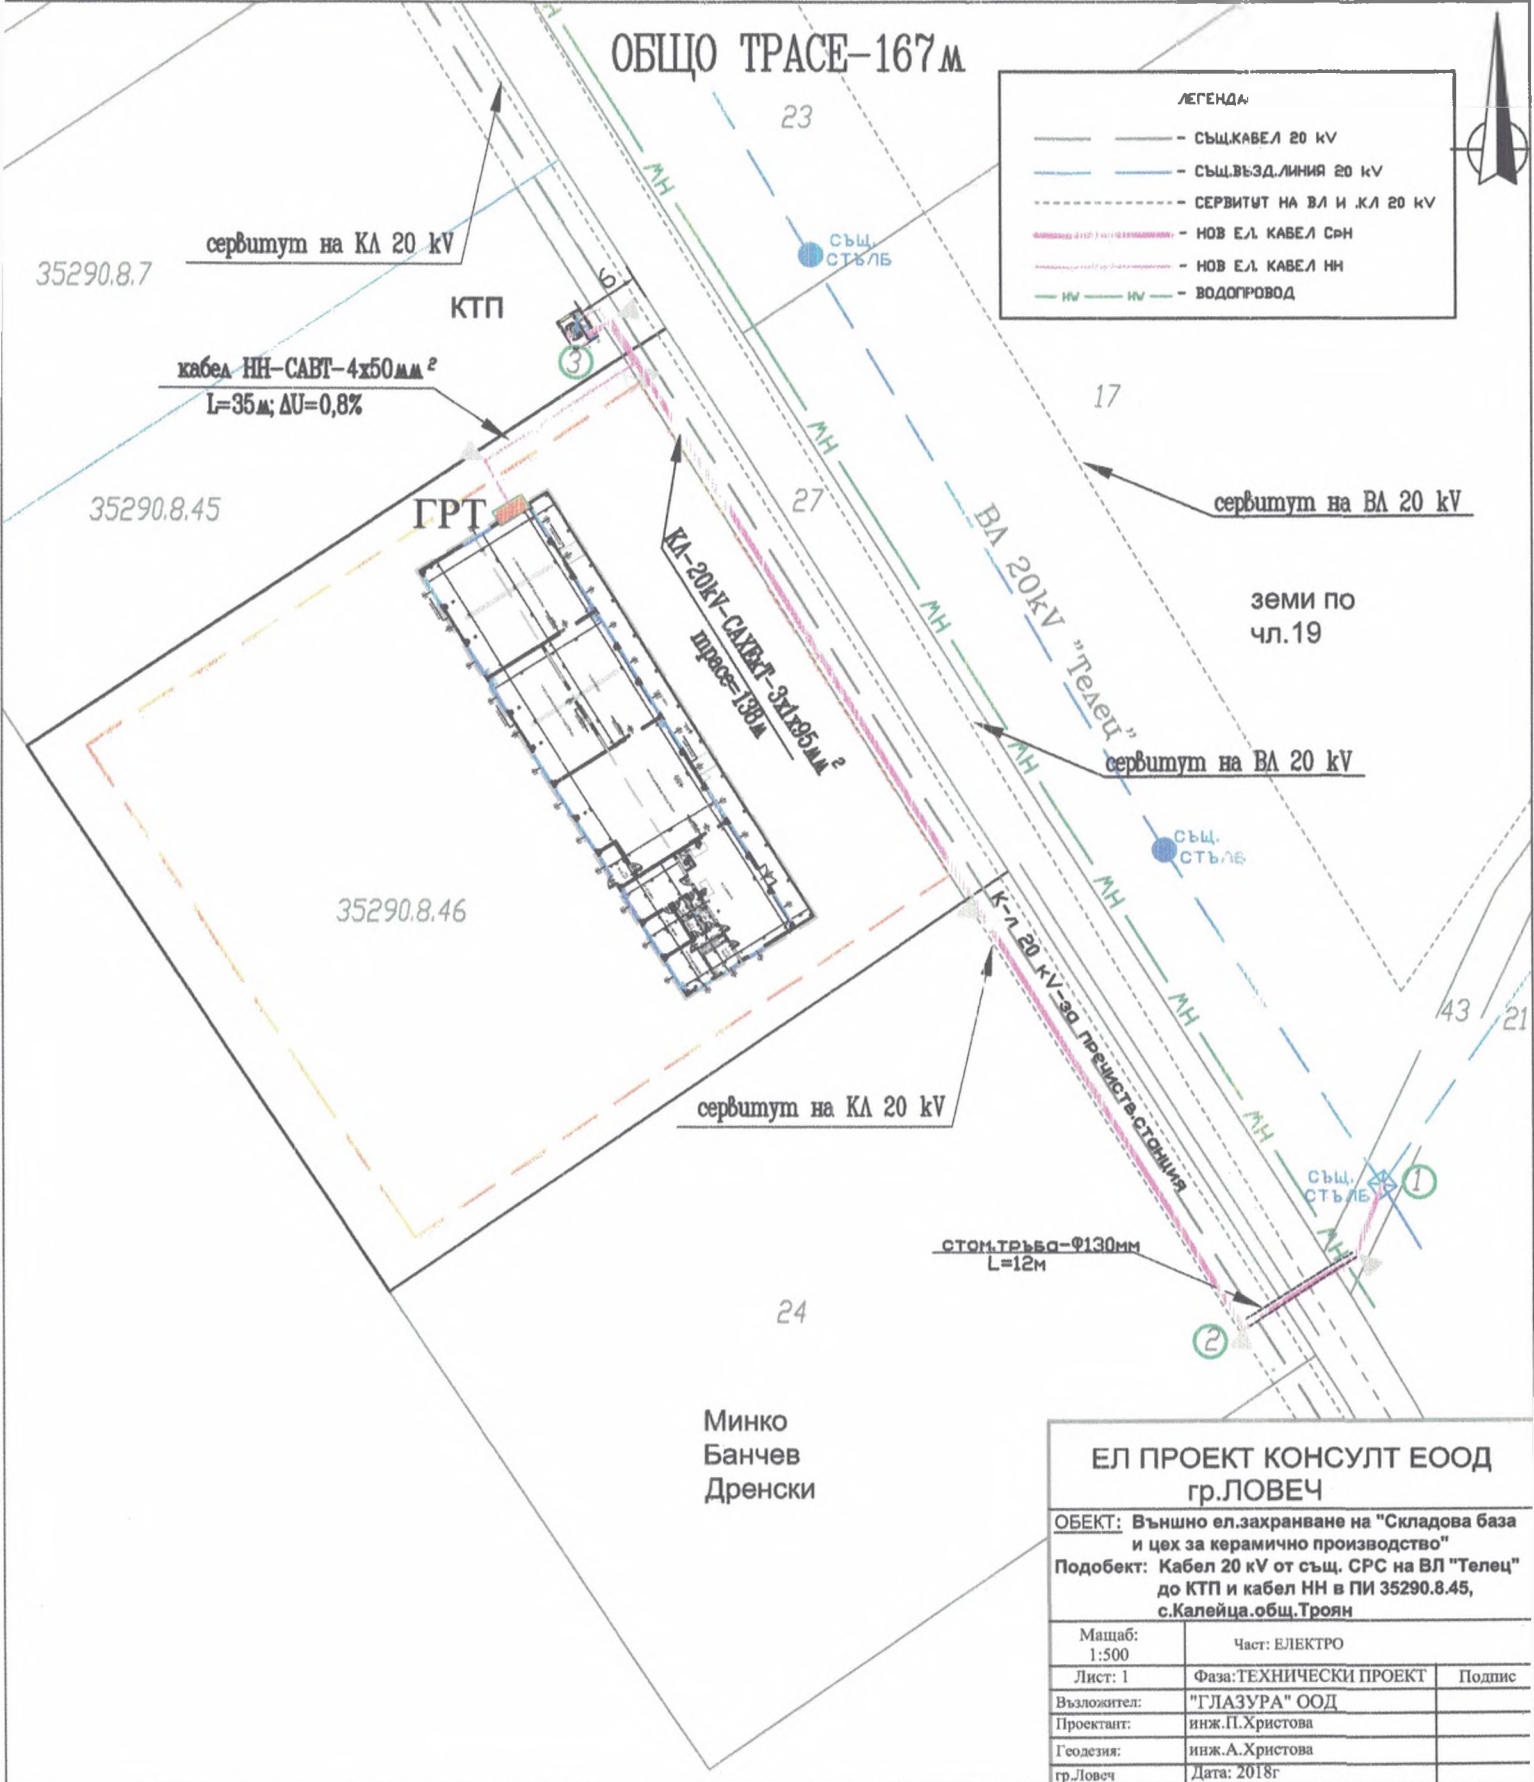

сервитут на КЛ 20 kV

кабел НН-САВТ-4x50мм²
L=35м; ΔU=0,8%

КТП

ГРТ

КА-20KV-САВТ-3x1x95мм²
директ-138м

ВА 20KV "Телец"

сервитут на ВА 20 kV

земи по чл.19

сервитут на ВА 20 kV

сервитут на КЛ 20 kV

СТОМ.ТРЪБА-Φ130мм
L=12м

Минко Банчев
Дренски

ЕЛ ПРОЕКТ КОНСУЛТ ЕООД
гр.ЛОВЕЧ

ОБЕКТ: Външно ел.захранване на "Складова база и цех за керамично производство"
Подобект: Кабел 20 kV от същ. СРС на ВЛ "Телец" до КТП и кабел НН в ПИ 35290.8.45, с.Калейца.общ.Троян

Машаб: 1:500	Част: ЕЛЕКТРО	
Лист: 1	Фаза: ТЕХНИЧЕСКИ ПРОЕКТ	Подпис
Възложител:	"ГЛАЗУРА" ООД	
Проектант:	инж.П.Христова	
Геодезия:	инж.А.Христова	
гр.Ловеч	Дата: 2018г	

ПЪЛНОМОЩНО

Подписаната **Мария Станчева**, притежаваша Л.К. № _____, изд. на _____ от МВР – Ловеч с ЕГН _____ с постоянен адрес: гр.Троян, ул. Търнето №2, вх.А. ет.3, ап.9 в качеството си на Управител и представляващ „ГЛАЗУРА” ООД, със седалище и адрес на управление гр. Троян, ул. Генерал Карцов №109, ЕИК 110565351

УПЪЛНОМОЩАВАМ

ПОЛЯ ХРИСТОВА, ЕГН _____, притежаваш Л.К. № _____, изд. На _____ от МВР - Ловеч, с постоянен адрес: гр. Ловеч, ул. „Васил Левски" № 2, ет. 3, ап. 9 със следните права: Да ме представлява пред Агенция по геодезия, картография и кадастър,община Троян, „ЧЕЗ Разпределение България" АД, „В и К - Стенето" ЕООД - Троян, РСПБЗН-Троян, РИОСВ и всички администрации, физически и юридически лица като подава и получава всякакви документи, подписва предварителни и окончателни договори за присъединяване от мое име и за моя сметка във връзка с проектиране и извършване на електрозахранването на имот с идентификатор № 35290.8.46 и 35290.8.45 в местност „Троянско поле” по кадастралната карта на с. Калейца, община Троян.

Без право на разпоредителни сделки с имотите.

Упълномощител:...../.....

На 08.12.2014 г. **БОРИС КОЖУХАРОВ**
нотариус в район Район на Троянски Районен Съд
Рег №337 на Нотариалната камара, удостоверявам
подписите положени върху този документ от
Мария Станчева
с местожителство гр. Троян
Рег.№: 573
Събрана такса: 6.00 лв. **Нотариус**

